



Ленинградская область, Лужский район, п.
Торковичи, ул. 3-я Железнодорожная
напротив д. 23

Кадастровый квартал – 47:29:0529006,

Площадь земельного участка – 10 кв. м.

Географические координаты - 58.860659,
30.337717

Контейнеры заглубленного типа – 1 x 5 куб. м.
МАСШТАБ: 1 : 2000



Ленинградская область, Лужский район, п.
Торковичи, ул. 2-я Железнодорожная у д. 15
Кадастровый квартал – 47:29:0529006,
Площадь земельного участка – 15 кв. м.
Географические координаты - 58.859170,
30.339313
Контейнеры заглубленного типа – 2 х 5 куб. м.
МАСШТАБ: 1 : 2000




Ленинградская область, Лужский район, п. Торковичи, пер. Торговый, д. 17

Кадастровый квартал – 47:29:0529006,

Площадь земельного участка – 10 кв. м.

Географические координаты - 58.856592, 30.350999


Контейнеры заглубленного типа – 1 x 5 куб. м.
МАСШТАБ: 1 : 2000

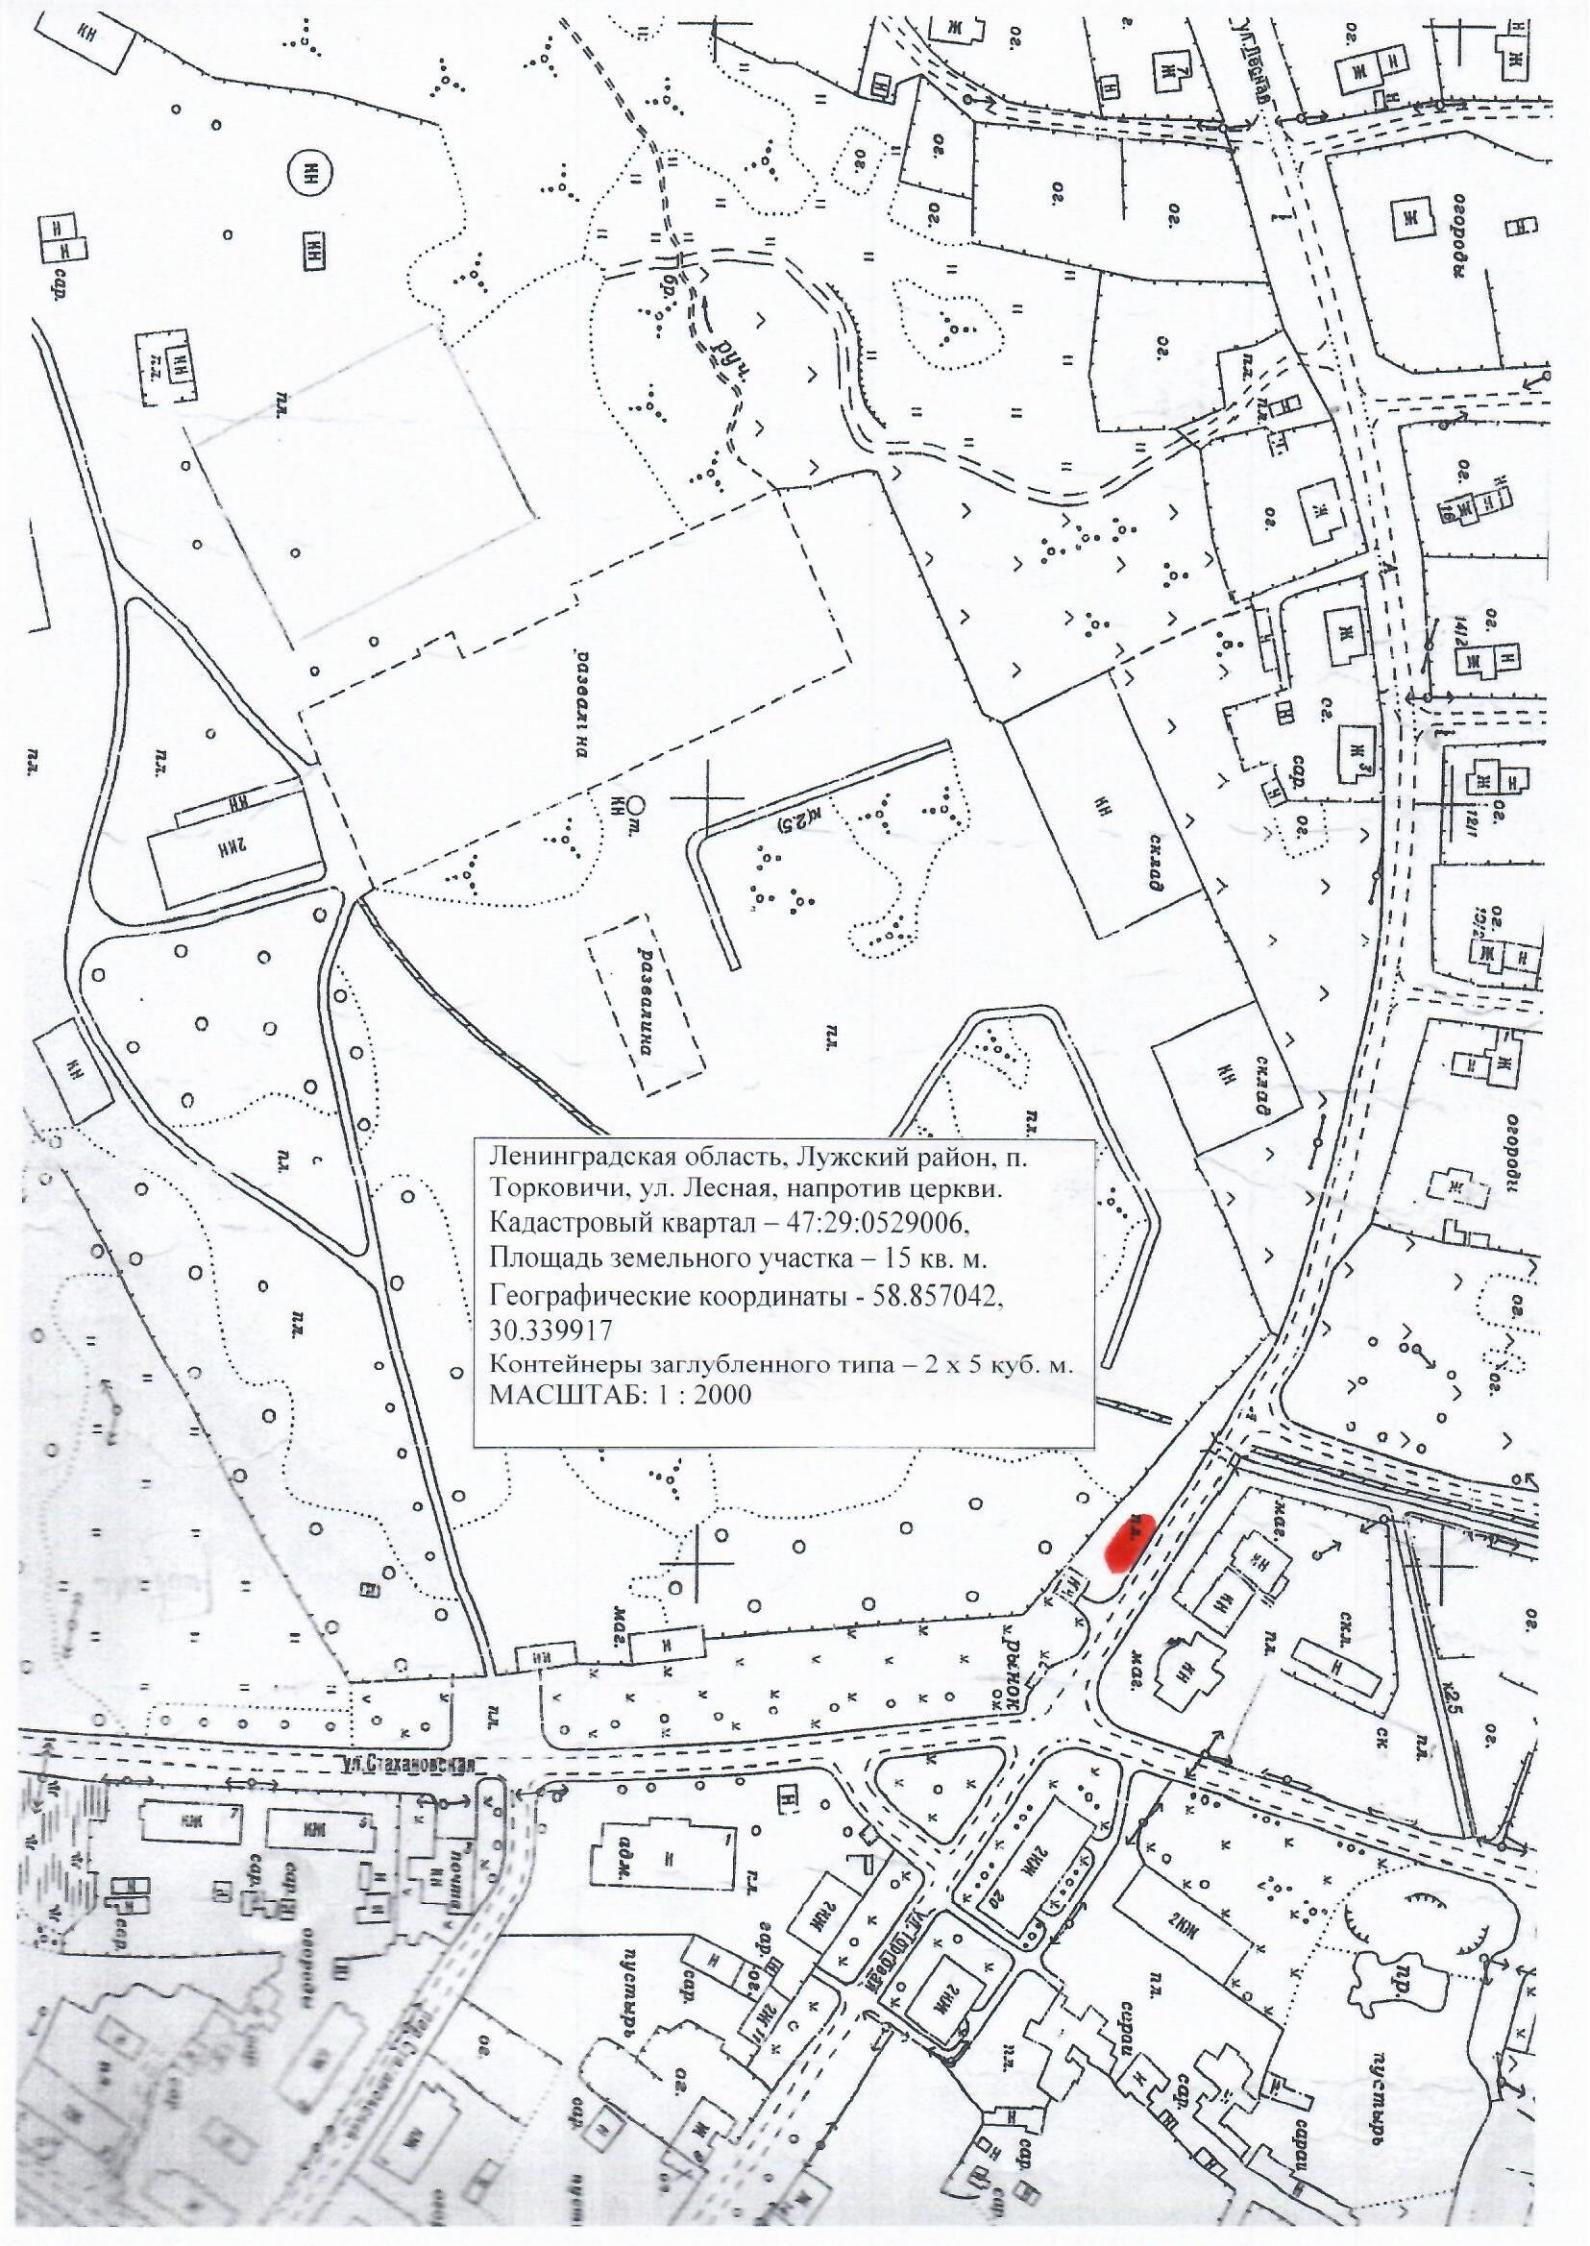


Ленинградская область, Лужский район, п.
Торковичи, ул. Лесная, напротив церкви.
Кадастровый квартал – 47:29:0529006,
Площадь земельного участка – 15 кв. м.
Географические координаты - 58.857042,
30.339917
Контейнеры заглубленного типа – 2 х 5 куб. м.
МАСШТАБ: 1 : 2000



Ленинградская область, Лужский район, п.
Торковичи, ул. Набережная у д. 9а
Кадастровый квартал – 47:29:0529006,
Площадь земельного участка – 10 кв. м.
Географические координаты - 58.850440,
30.356734
Контейнеры заглубленного типа – 1 х 5 куб. м.
МАСШТАБ: 1 : 2000

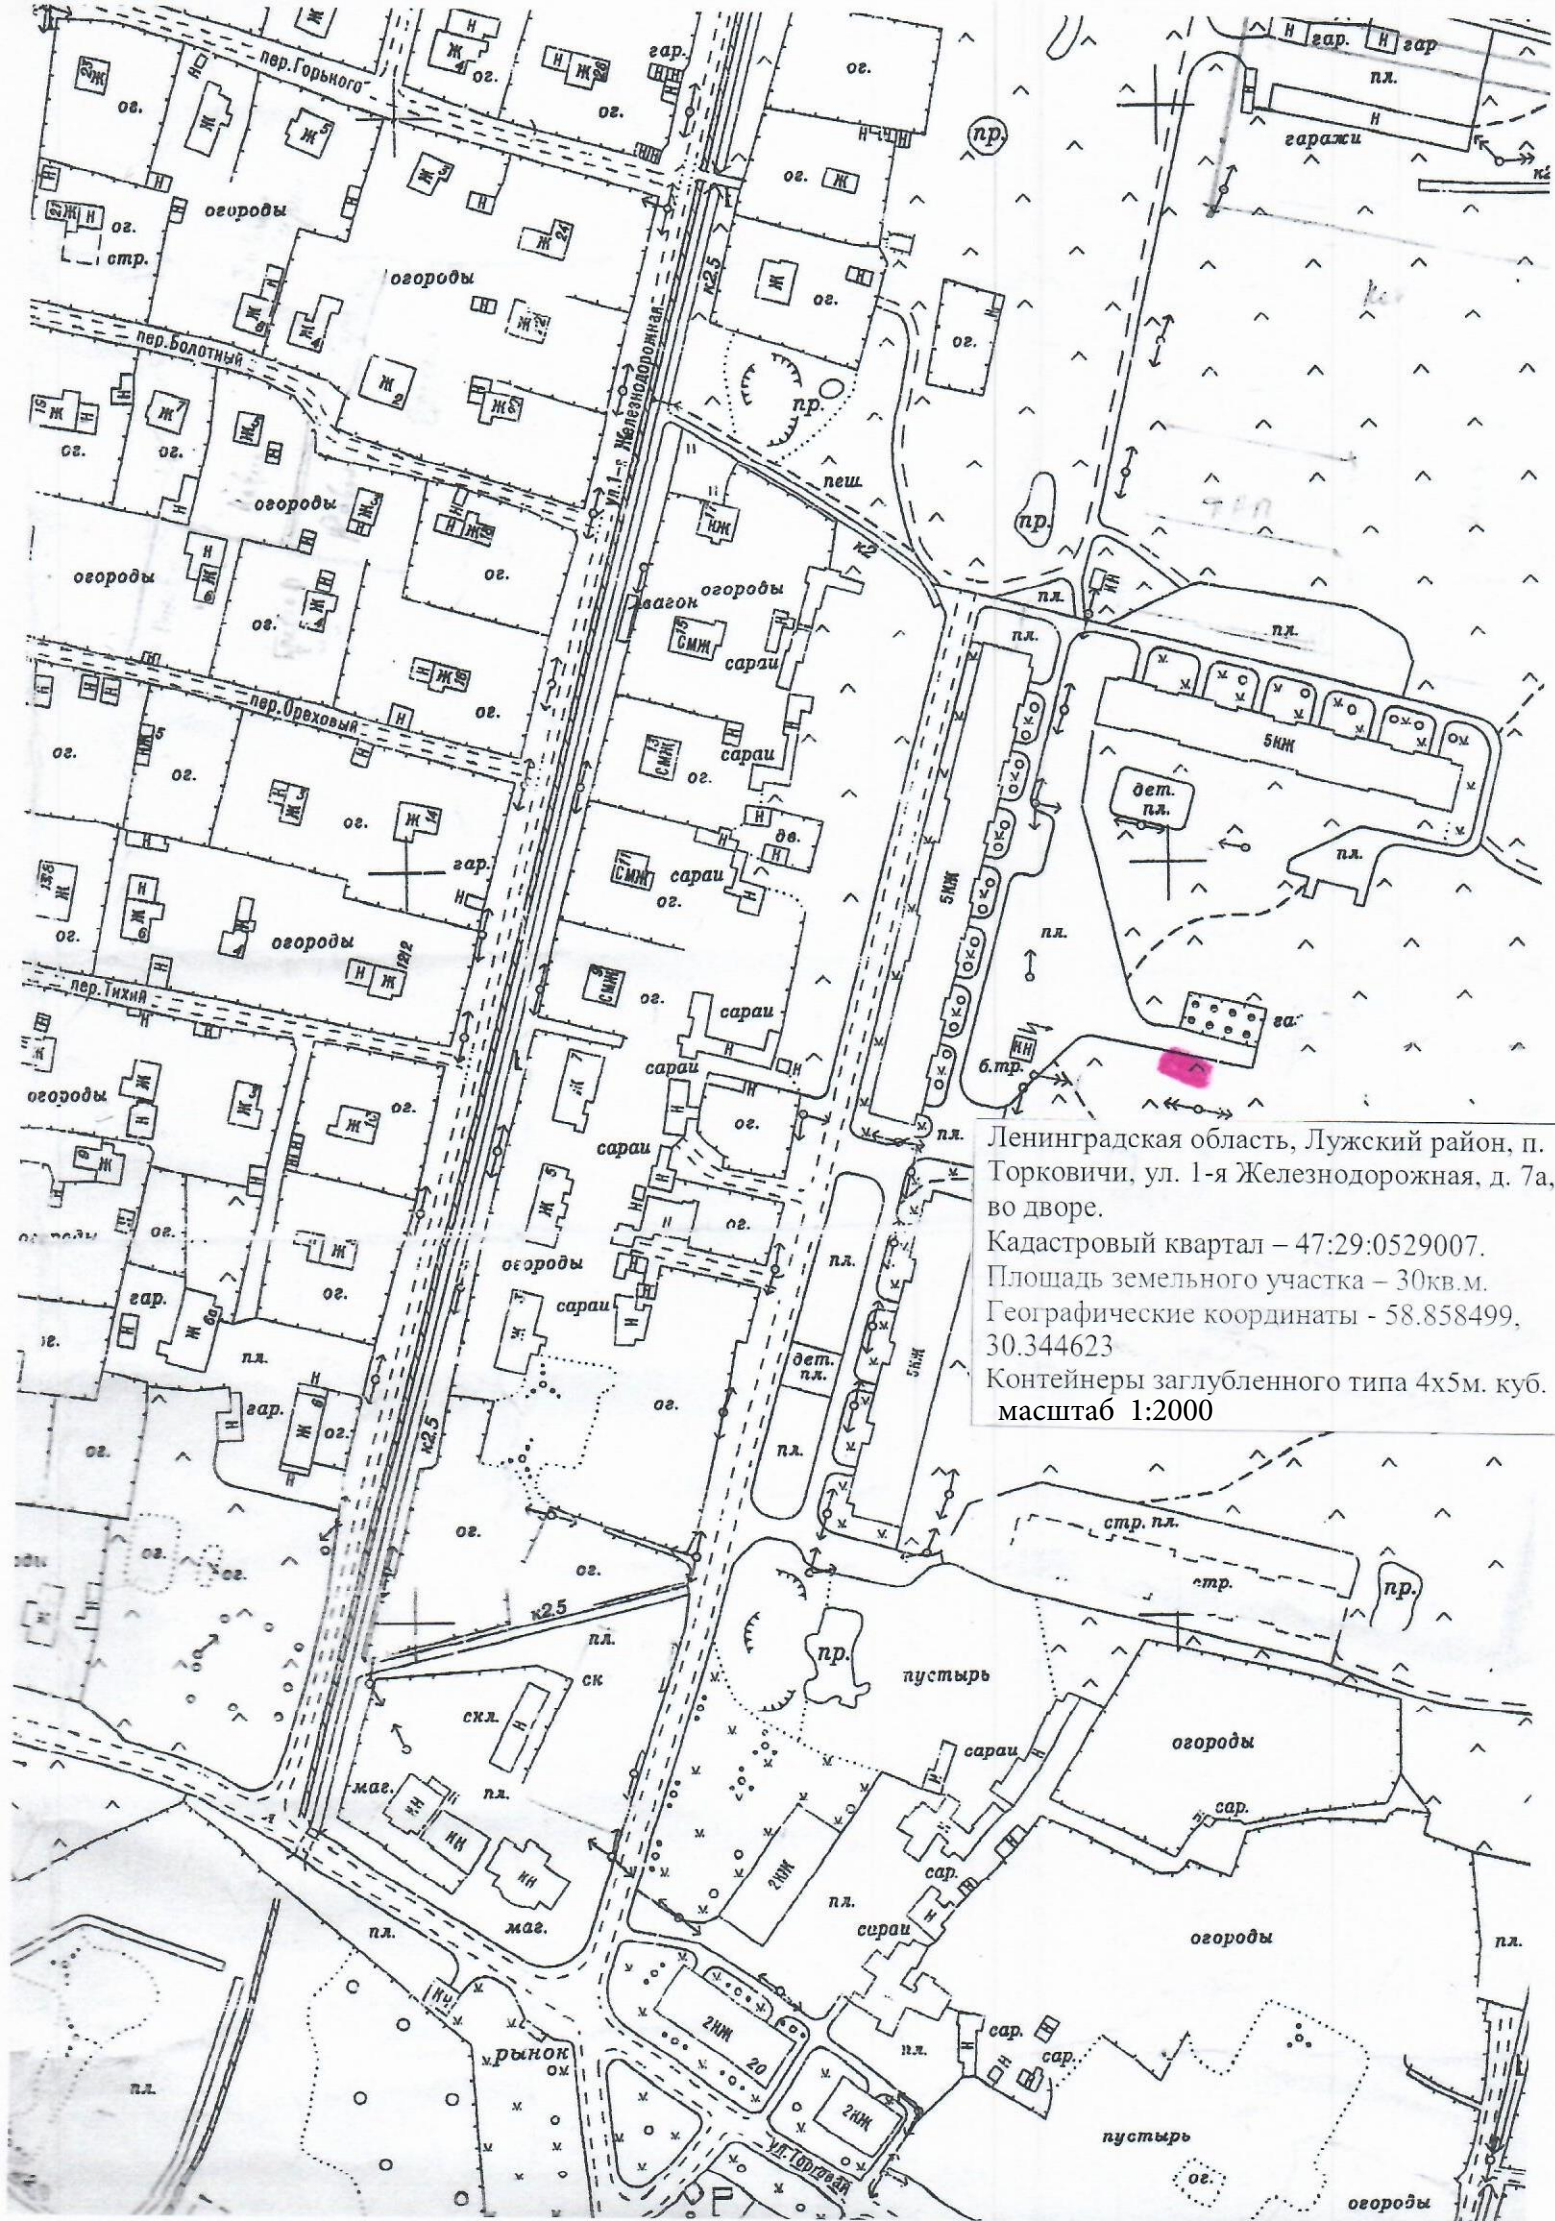


Ленинградская область, Лужский район, п.
Торковичи, ул. 1-я Железнодорожная, д. 7а,
во дворе.
Кадастровый квартал – 47:29:0529007.
Площадь земельного участка – 30 кв.м.
Географические координаты - 58.858499,
30.344623
Контейнеры заглубленного типа 4х5м. куб.
масштаб 1:2000

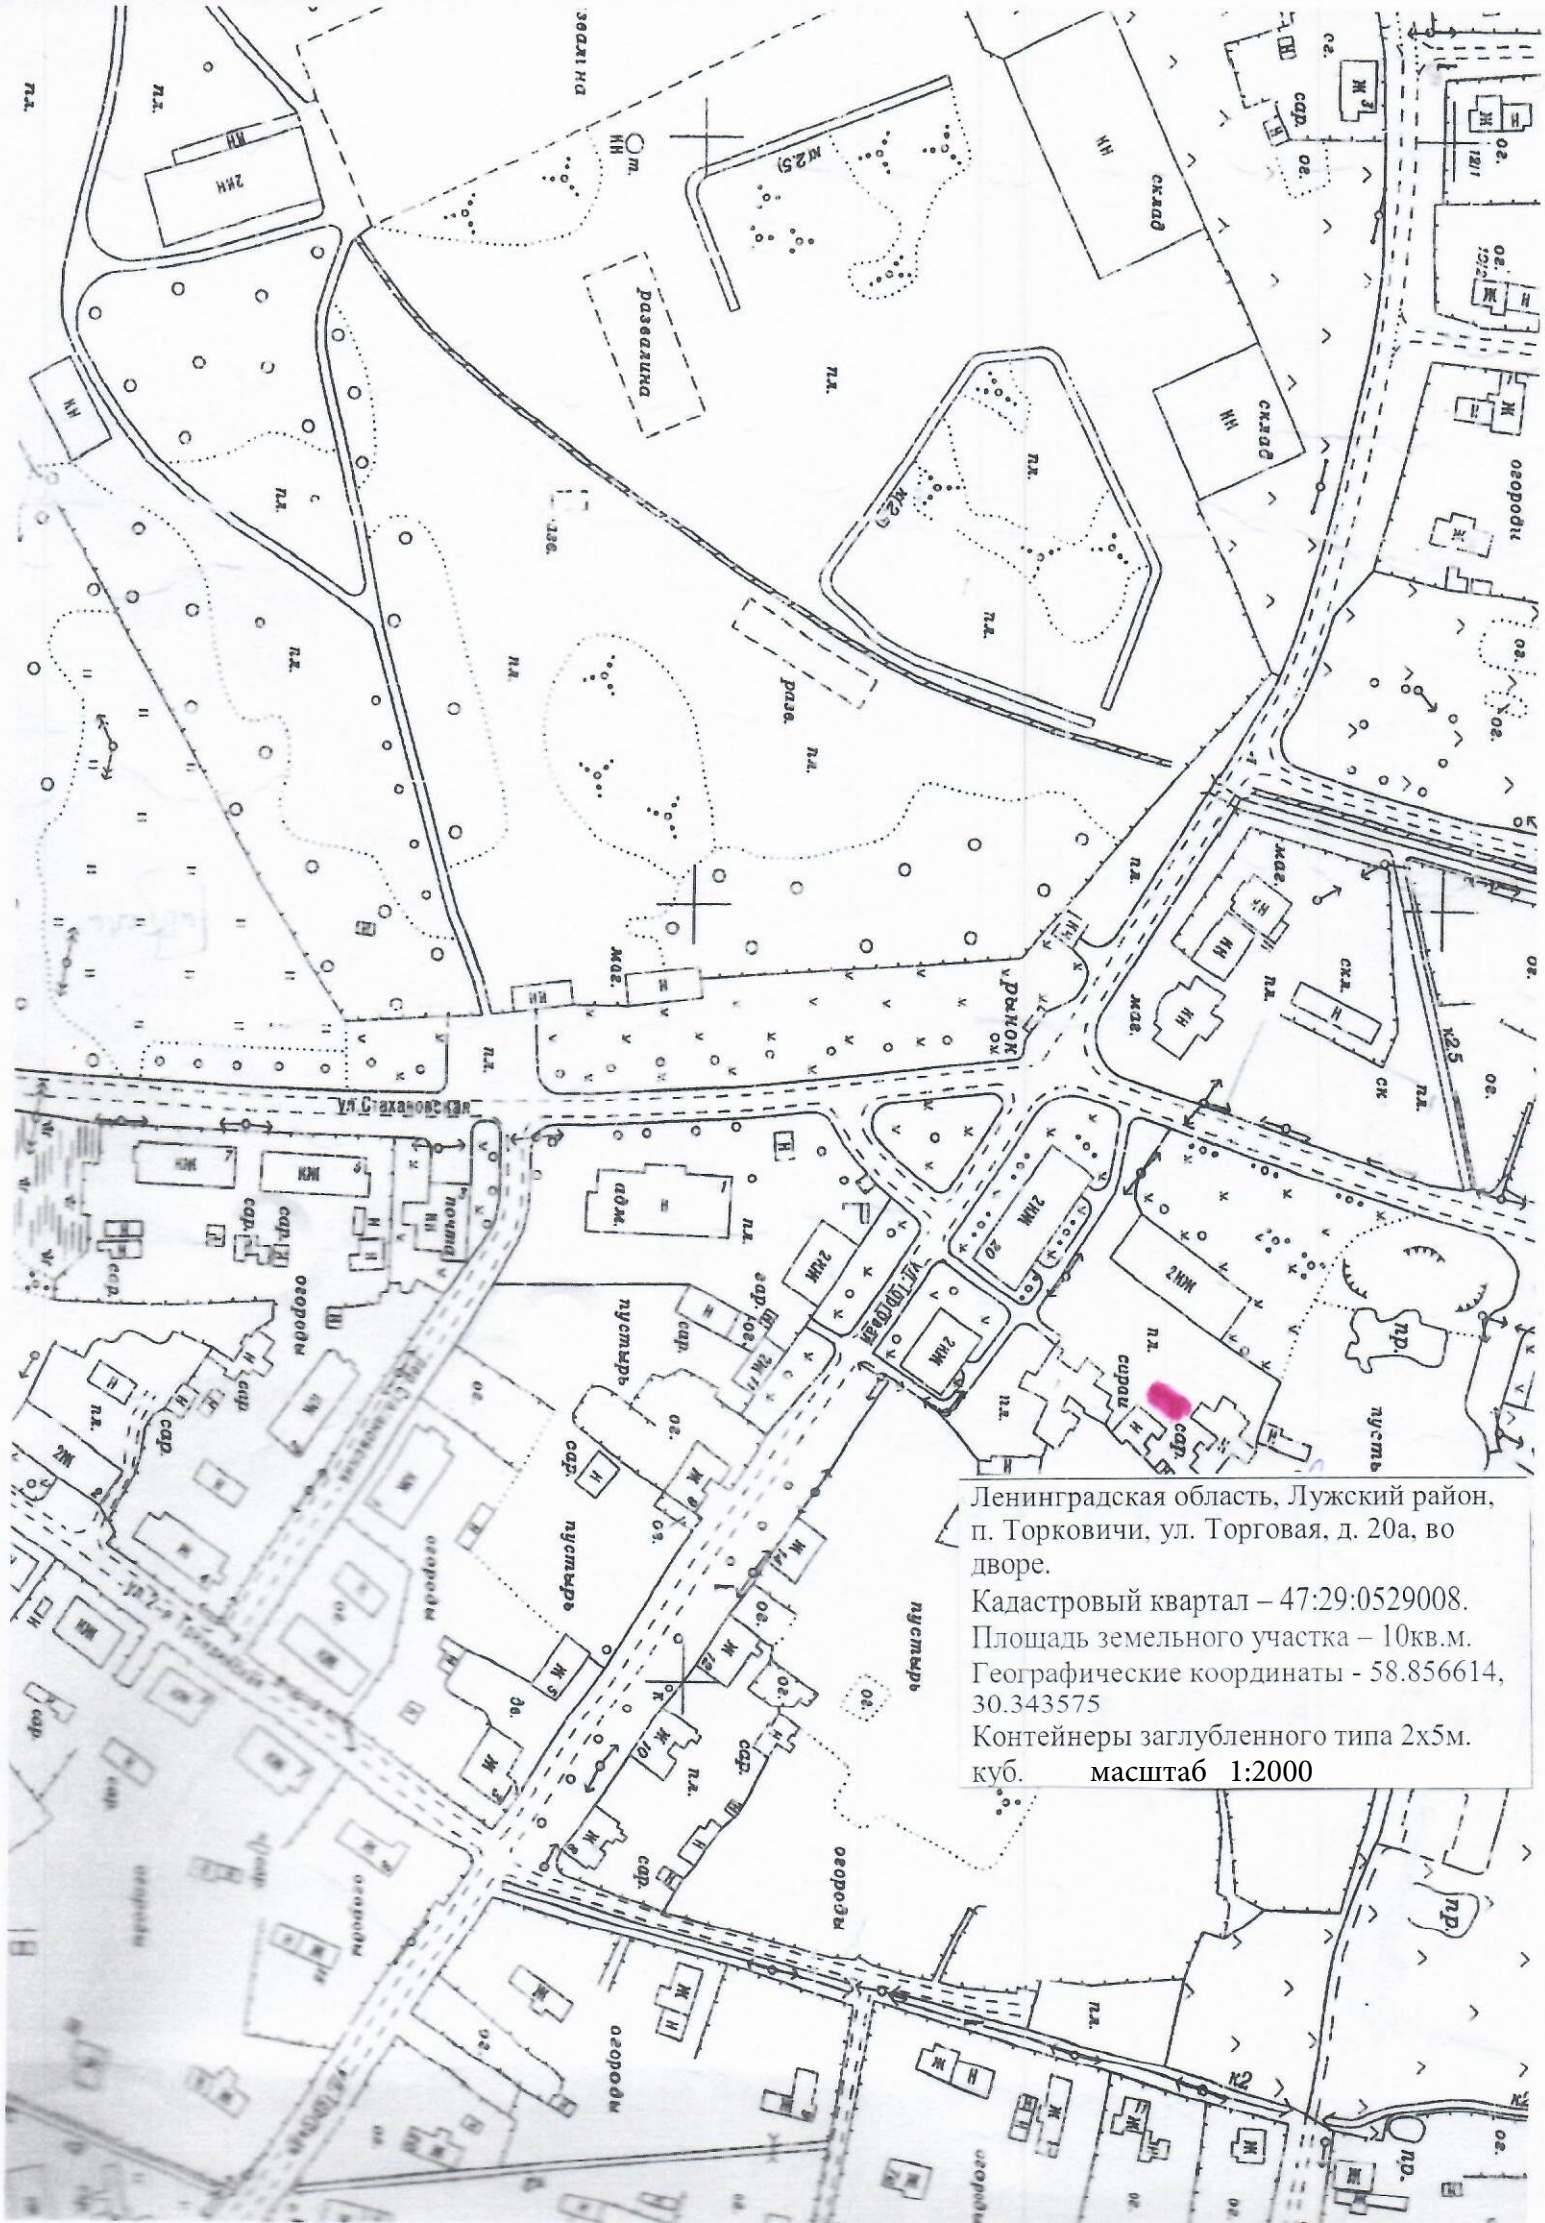


Ленинградская область, Лужский район,
п. Торковичи, ул. Торговая, д. 20а, во
дворе.
Кадастровый квартал – 47:29:0529008.
Площадь земельного участка – 10кв.м.
Географические координаты - 58.856614,
30.343575
Контейнеры заглубленного типа 2х5м.
куб. масштаб 1:2000

Ленинградская область, Лужский район, п.
Торковичи, а/я № 1, ул. 1-го Мая
перекресток с ул. Малая Торговая
Кадастровый квартал – 47:29:0529012.
Площадь земельного участка – 10 кв. м.
Географические координаты - 58.853036,
30.345441
Контейнеры заглубленного типа 2х5 м. куб.
(ПРОЕКТИРУЕТСЯ)
масштаб 1:2000

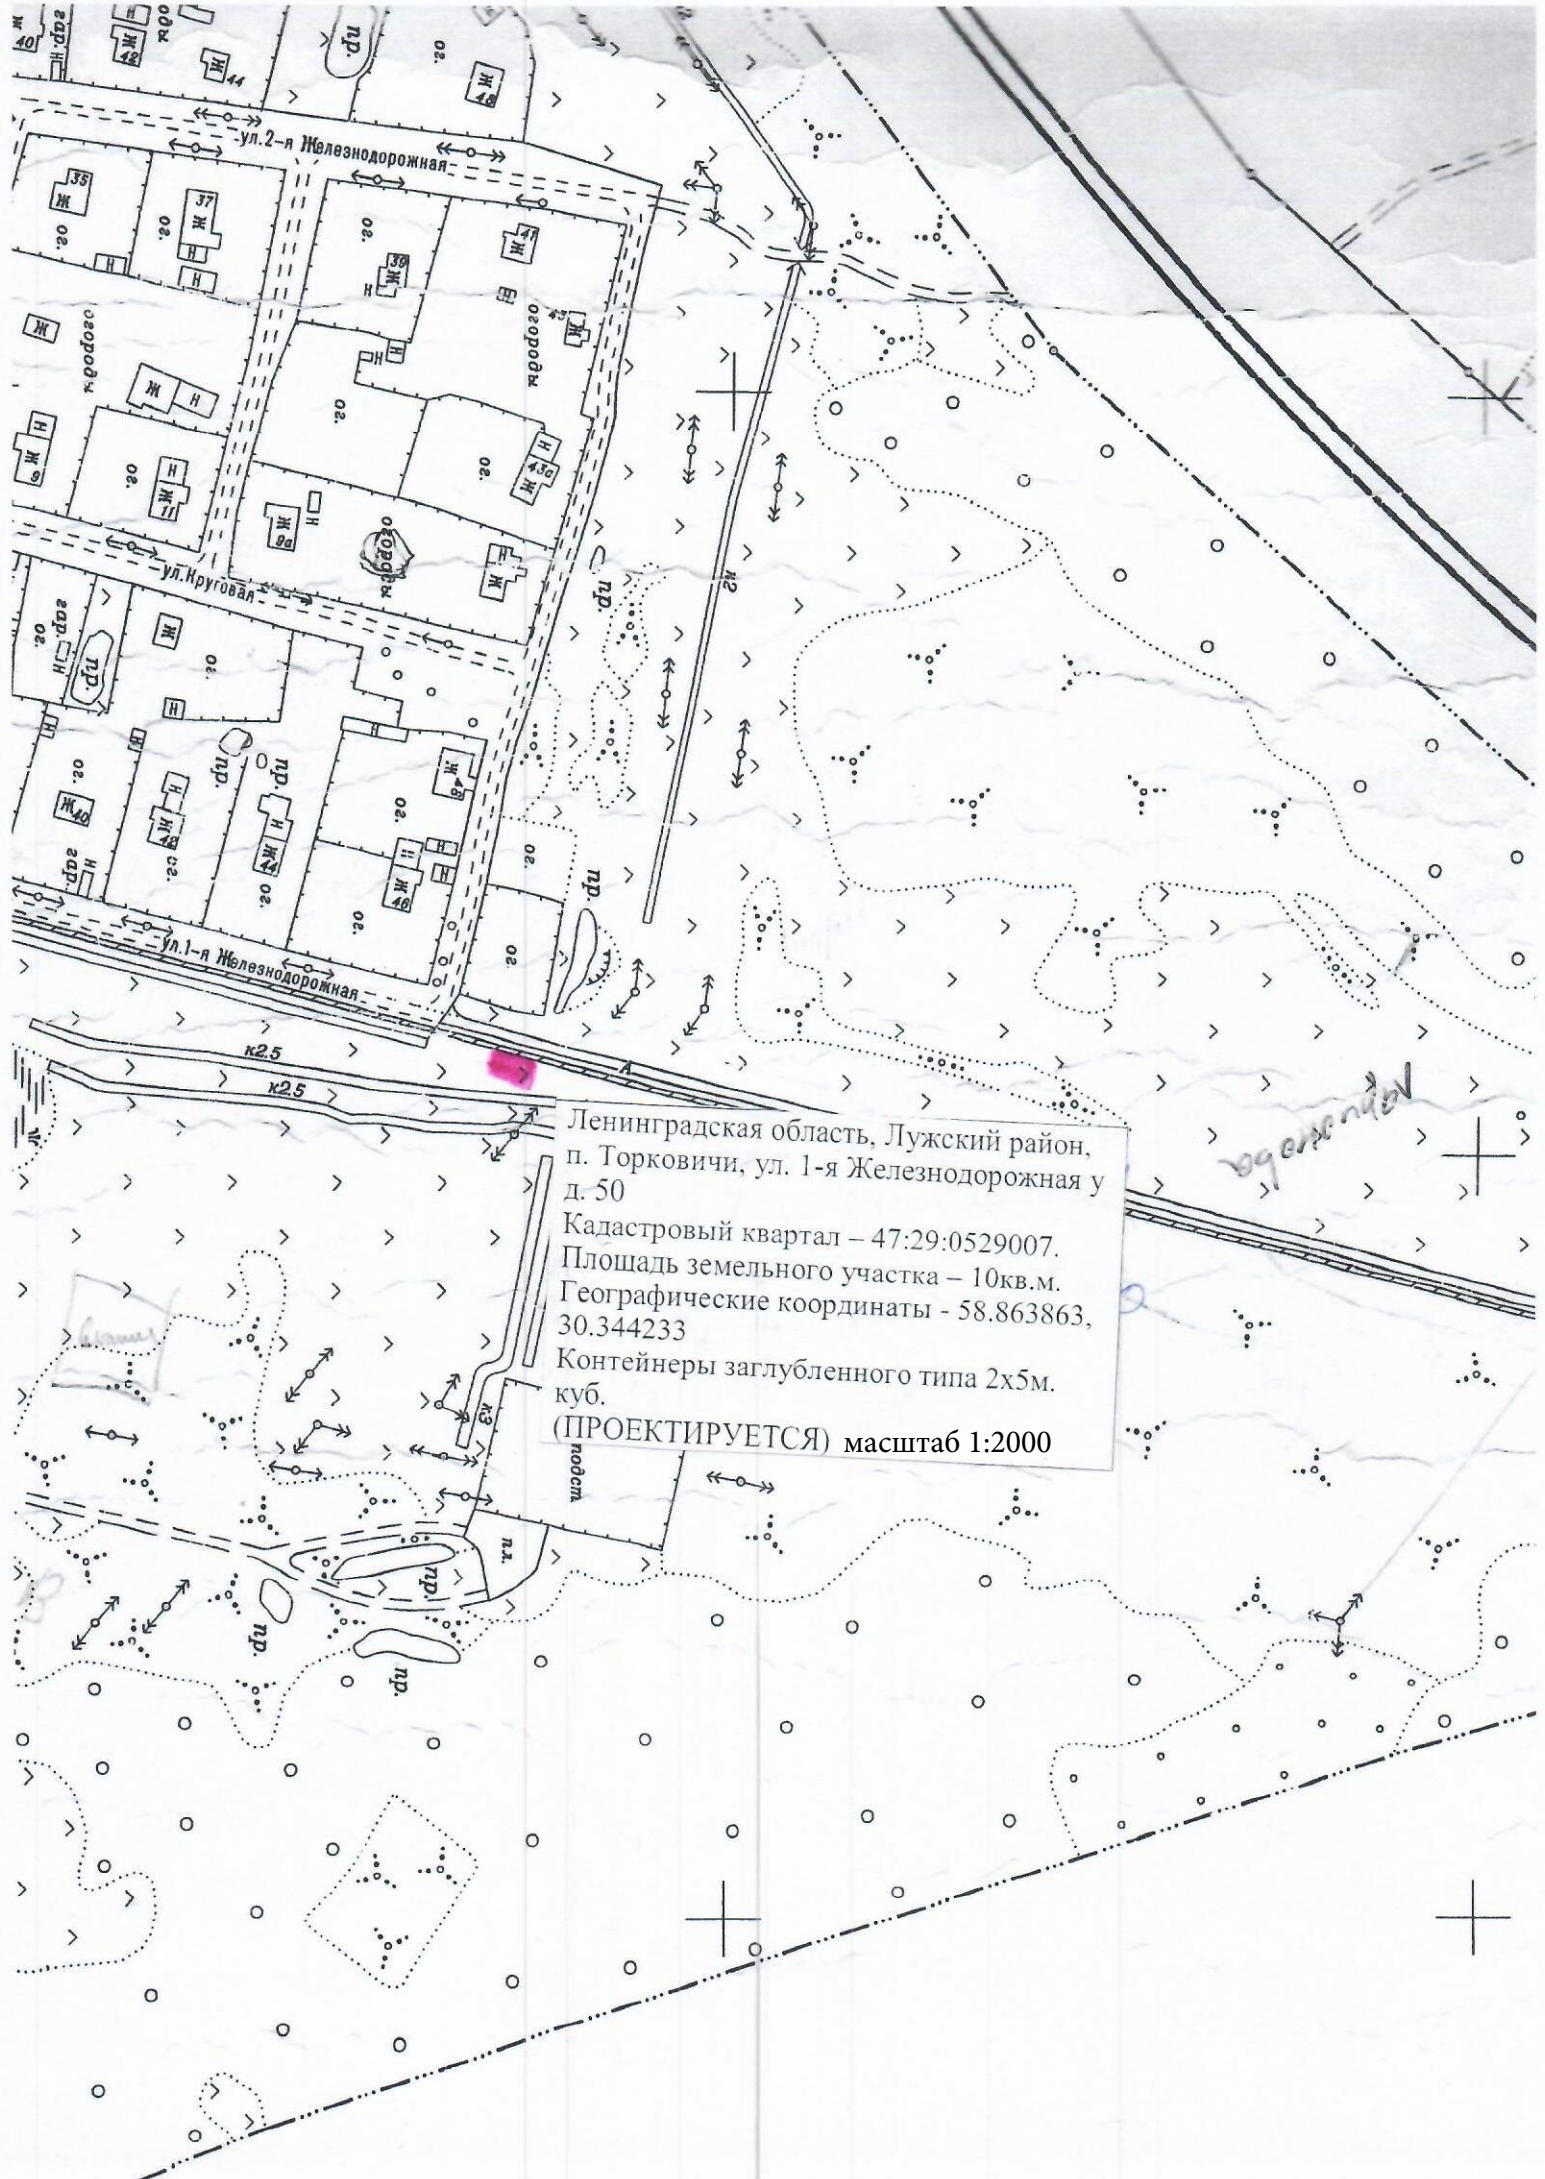

Ленинградская область, Лужский район,
п. Торковичи, ул. 1-я Железнодорожная у
д. 50
Кадастровый квартал – 47:29:0529007.
Площадь земельного участка – 10 кв. м.
Географические координаты - 58.863863,
30.344233
Контейнеры заглубленного типа 2х5 м.
куб.
(ПРОЕКТИРУЕТСЯ) масштаб 1:2000

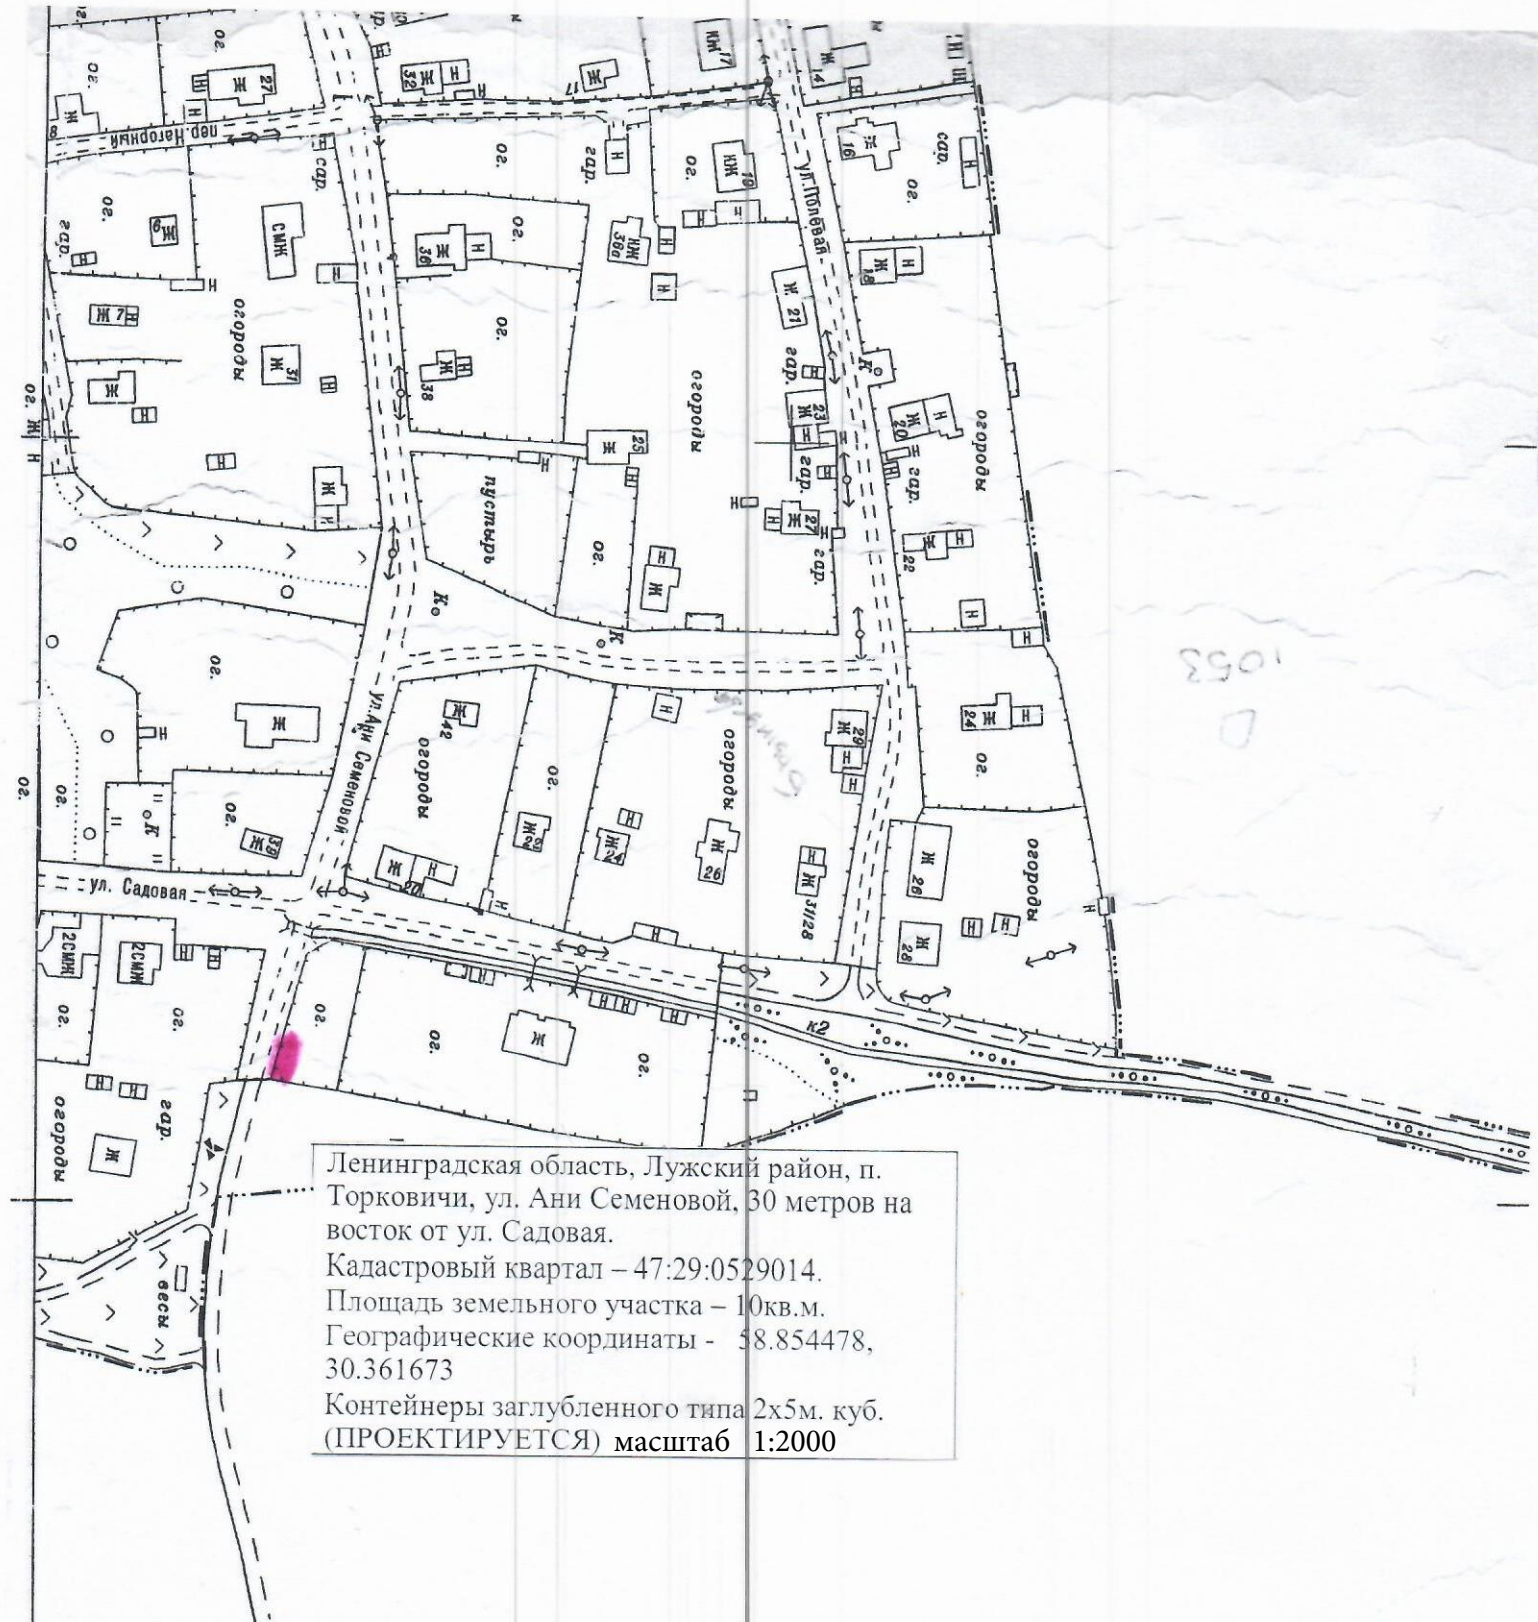


Ленинградская область, Лужский район, п. Торковичи, ул. Ани Семеновой, 30 метров на восток от ул. Садовая.
 Кадастровый квартал – 47:29:0529014.
 Площадь земельного участка – 10 кв.м.
 Географические координаты - 58.854478, 30.361673
 Контейнеры заглубленного типа 2х5м. куб.
 (ПРОЕКТИРУЕТСЯ) масштаб 1:2000



Ленинградская область, Лужский район, п.
Торковичи, ул. Дудоровская
Кадастровый квартал – 47:29:0529005.
Площадь земельного участка – 10 кв.м.
Географические координаты - 58.849620, 30.325837
Контейнеры заглубленного типа 2х5м. куб.
(ПРОЕКТИРУЕТСЯ)

масштаб 1:2000

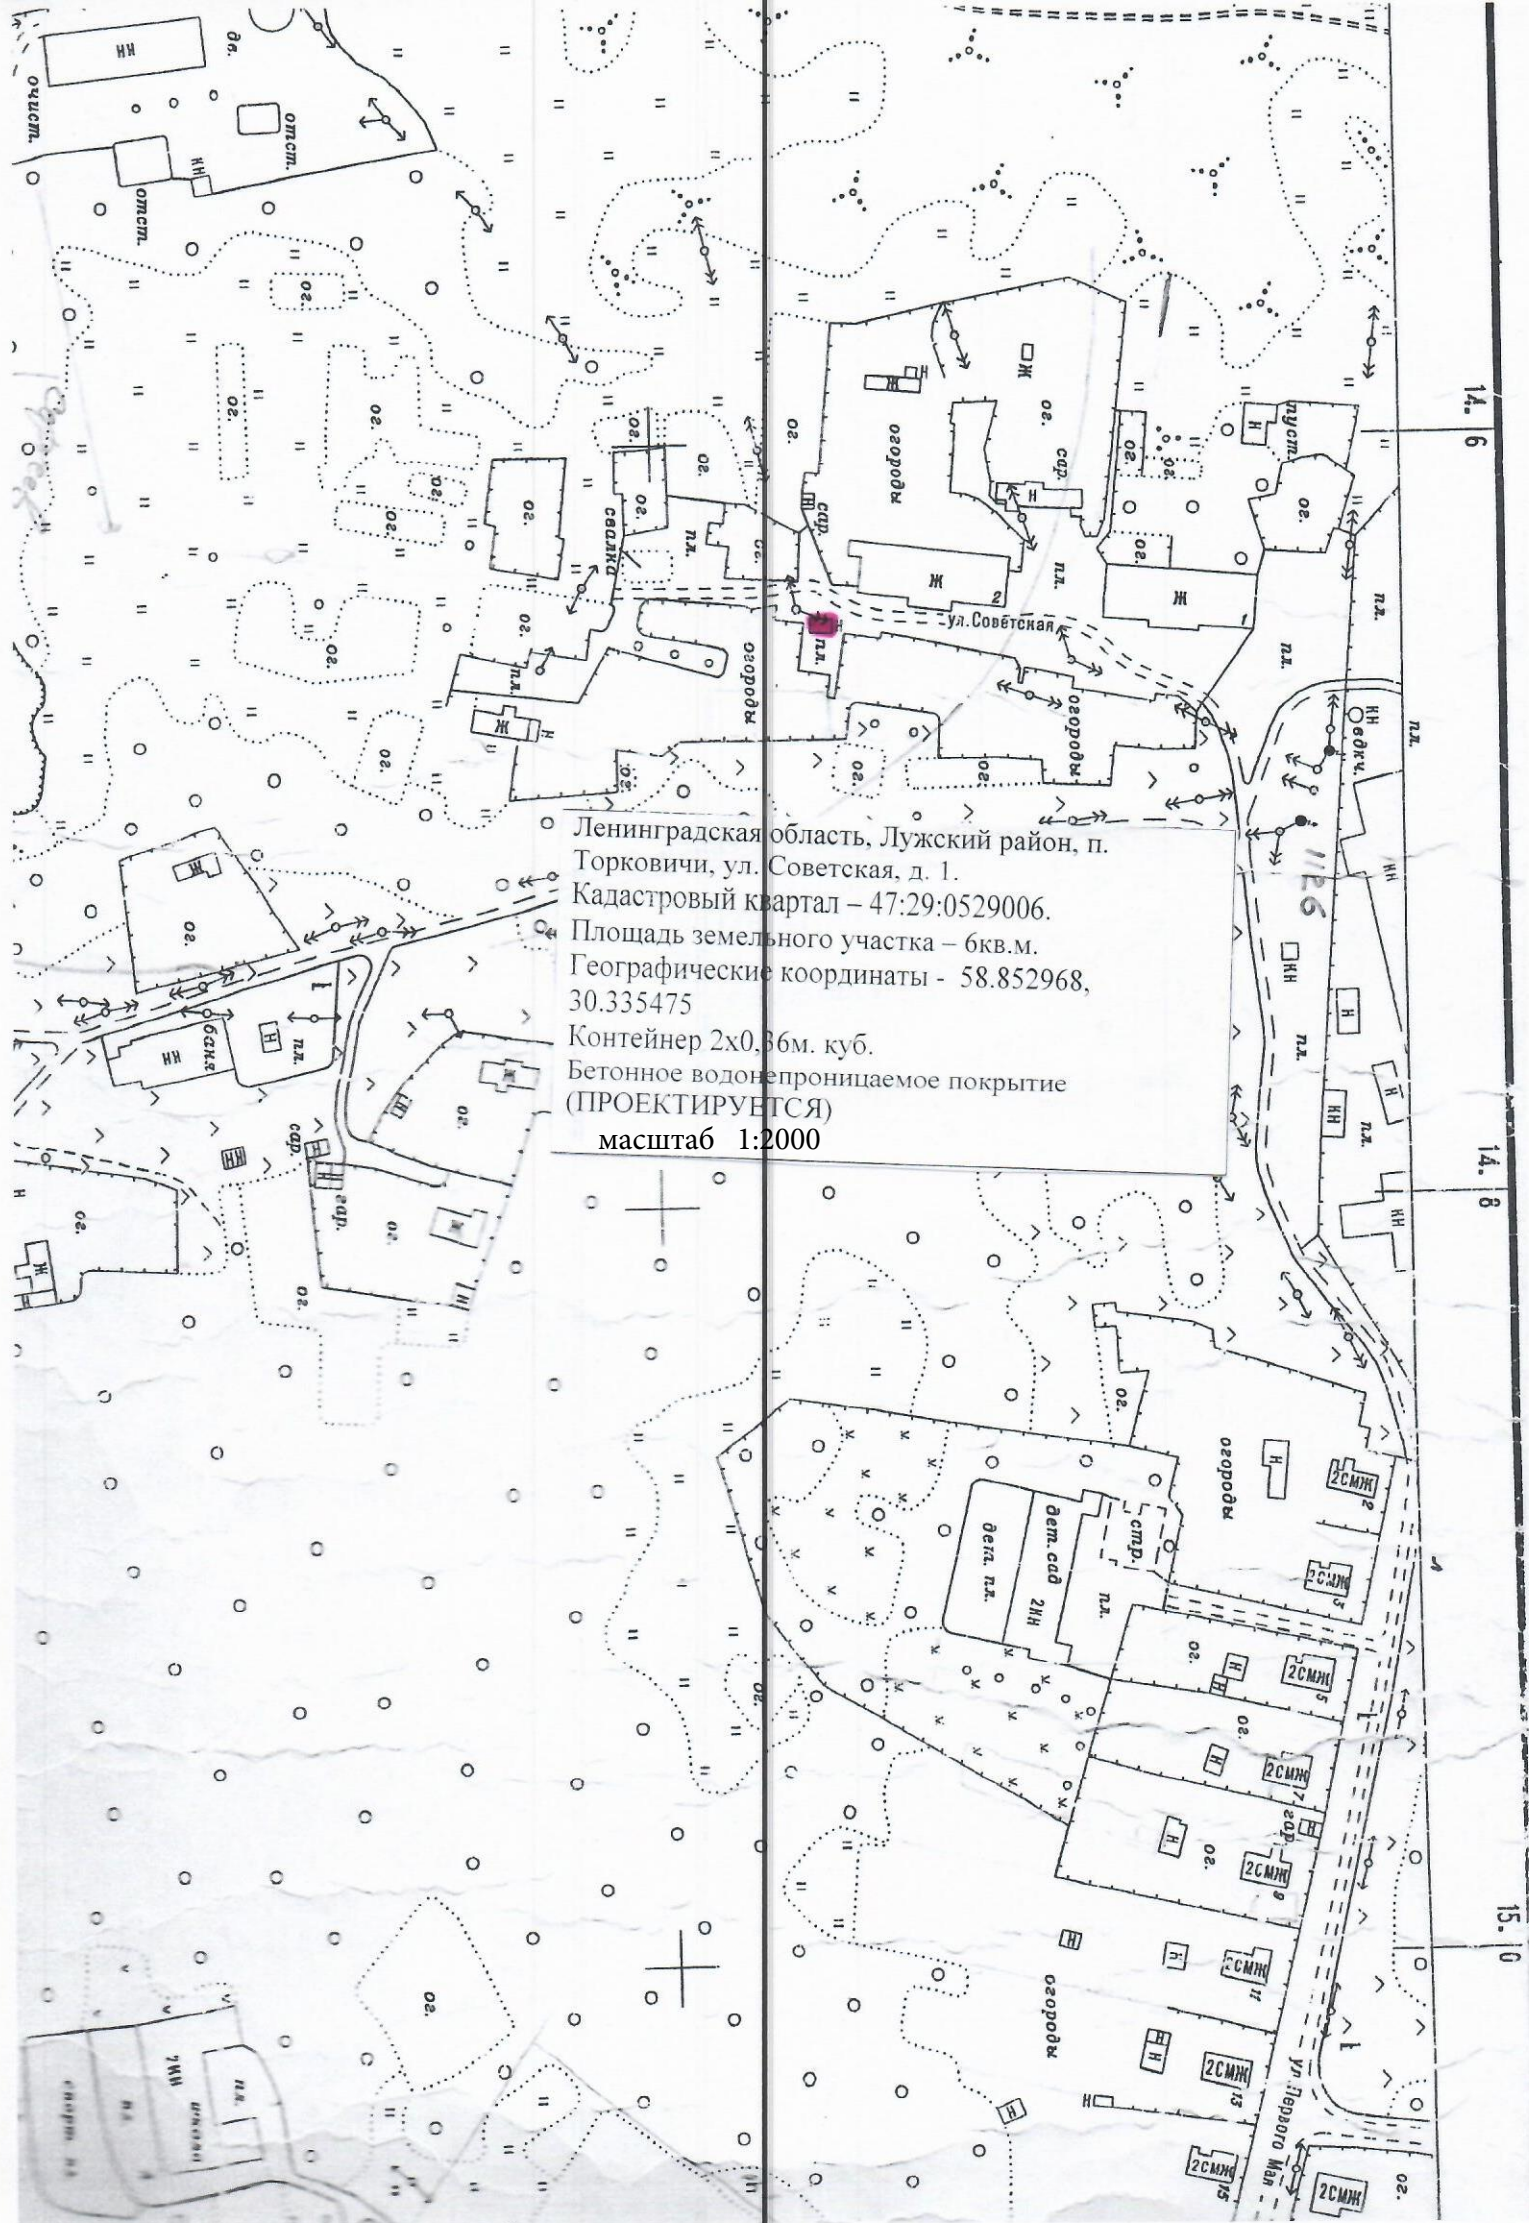

14. 6

14. 8

15. 0

Ленинградская область, Лужский район, п.
Торковичи, ул. Кирпичная, у д. 28.
Кадастровый квартал – 47:29:0529003.
Площадь земельного участка – 4кв.м.
Географические координаты - 58.860740,
30.335788
Контейнер 1х0,36м. куб.
Бетонное водонепроницаемое покрытие
(ПРОЕКТИРУЕТСЯ) масштаб 1:2000

Ленинградская область, Лужский район, д.
Петрушина гора, ул. Полевая
Кадастровый квартал – 47:29:0530001.
Площадь земельного участка – 10 кв.м.
Географические координаты - 58.831554,
30.267601
Контейнеры заглубленного типа 2х5м. куб
(ПРОЕКТИРУЕТСЯ)
масштаб 1:2000



Ленинградская область, Лужский район, п.
 Торковичи, гражданское кладбище
 Кадастровый квартал – 47:29:0529001.
 Площадь земельного участка – 15 кв.м.
 Географические координаты - 58.860740,
 30.335788
 Контейнер для сбора КГО 1х6м.куб.
 (ПРОЕКТИРУЕТСЯ) масштаб 1:2000

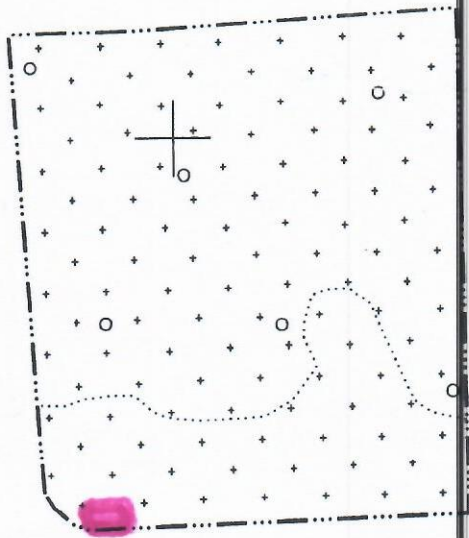


Схема расположения листов карты



Условные обозначения

□ ОМБ-171 опорно межевой знак

○ от-28 полевой опознак

1:2000

В 1 сантиметре 20 метров

15.6

15.4

16.8

17.0

17.2

В 1 сантиметре 20 метров

1 : 2 000

Ленинградская область, Лужский район, п. Торковичи,
ул. Стахановская, д. 1, ПАО «Сбербанк России»
Кадастровый квартал – 47:29:0529006,
Площадь земельного участка – 4 кв. м.
Географические координаты - 58.855275, 30.341930
Контейнер поверхностный – 1 х 0,36 куб. м.
МАСШТАБ: 1 : 2000

15. 0

15. 2


Аэрофотосъемка 2001
Дешифрирование 2002
ФГУП "Связьземкадастрземки"



Ленинградская область, Лужский район, п. Торковичи,
ул. Торговая, магазин № 20, ИП Котов С.А.
Кадастровый квартал – 47:29:0529009,
Площадь земельного участка – 4 кв. м.
Географические координаты – 58.855861, 30.342616
Контейнер поверхностный – 1 x 0,36 куб. м.
МАСШТАБ: 1 : 2000

Ленинградская область, Лужский район, п. Торковичи,
ул. Торговая, д. 15, ООО «Райпотребсоюз»
Кадастровый квартал – 47:29:0529006,
Площадь земельного участка – 4 кв. м.
Географические координаты – 58.856427, 30.341703
Контейнер поверхностный – 1 х 0,36 куб. м.
МАСШТАБ: 1 : 2000


Н.П. Торковичи

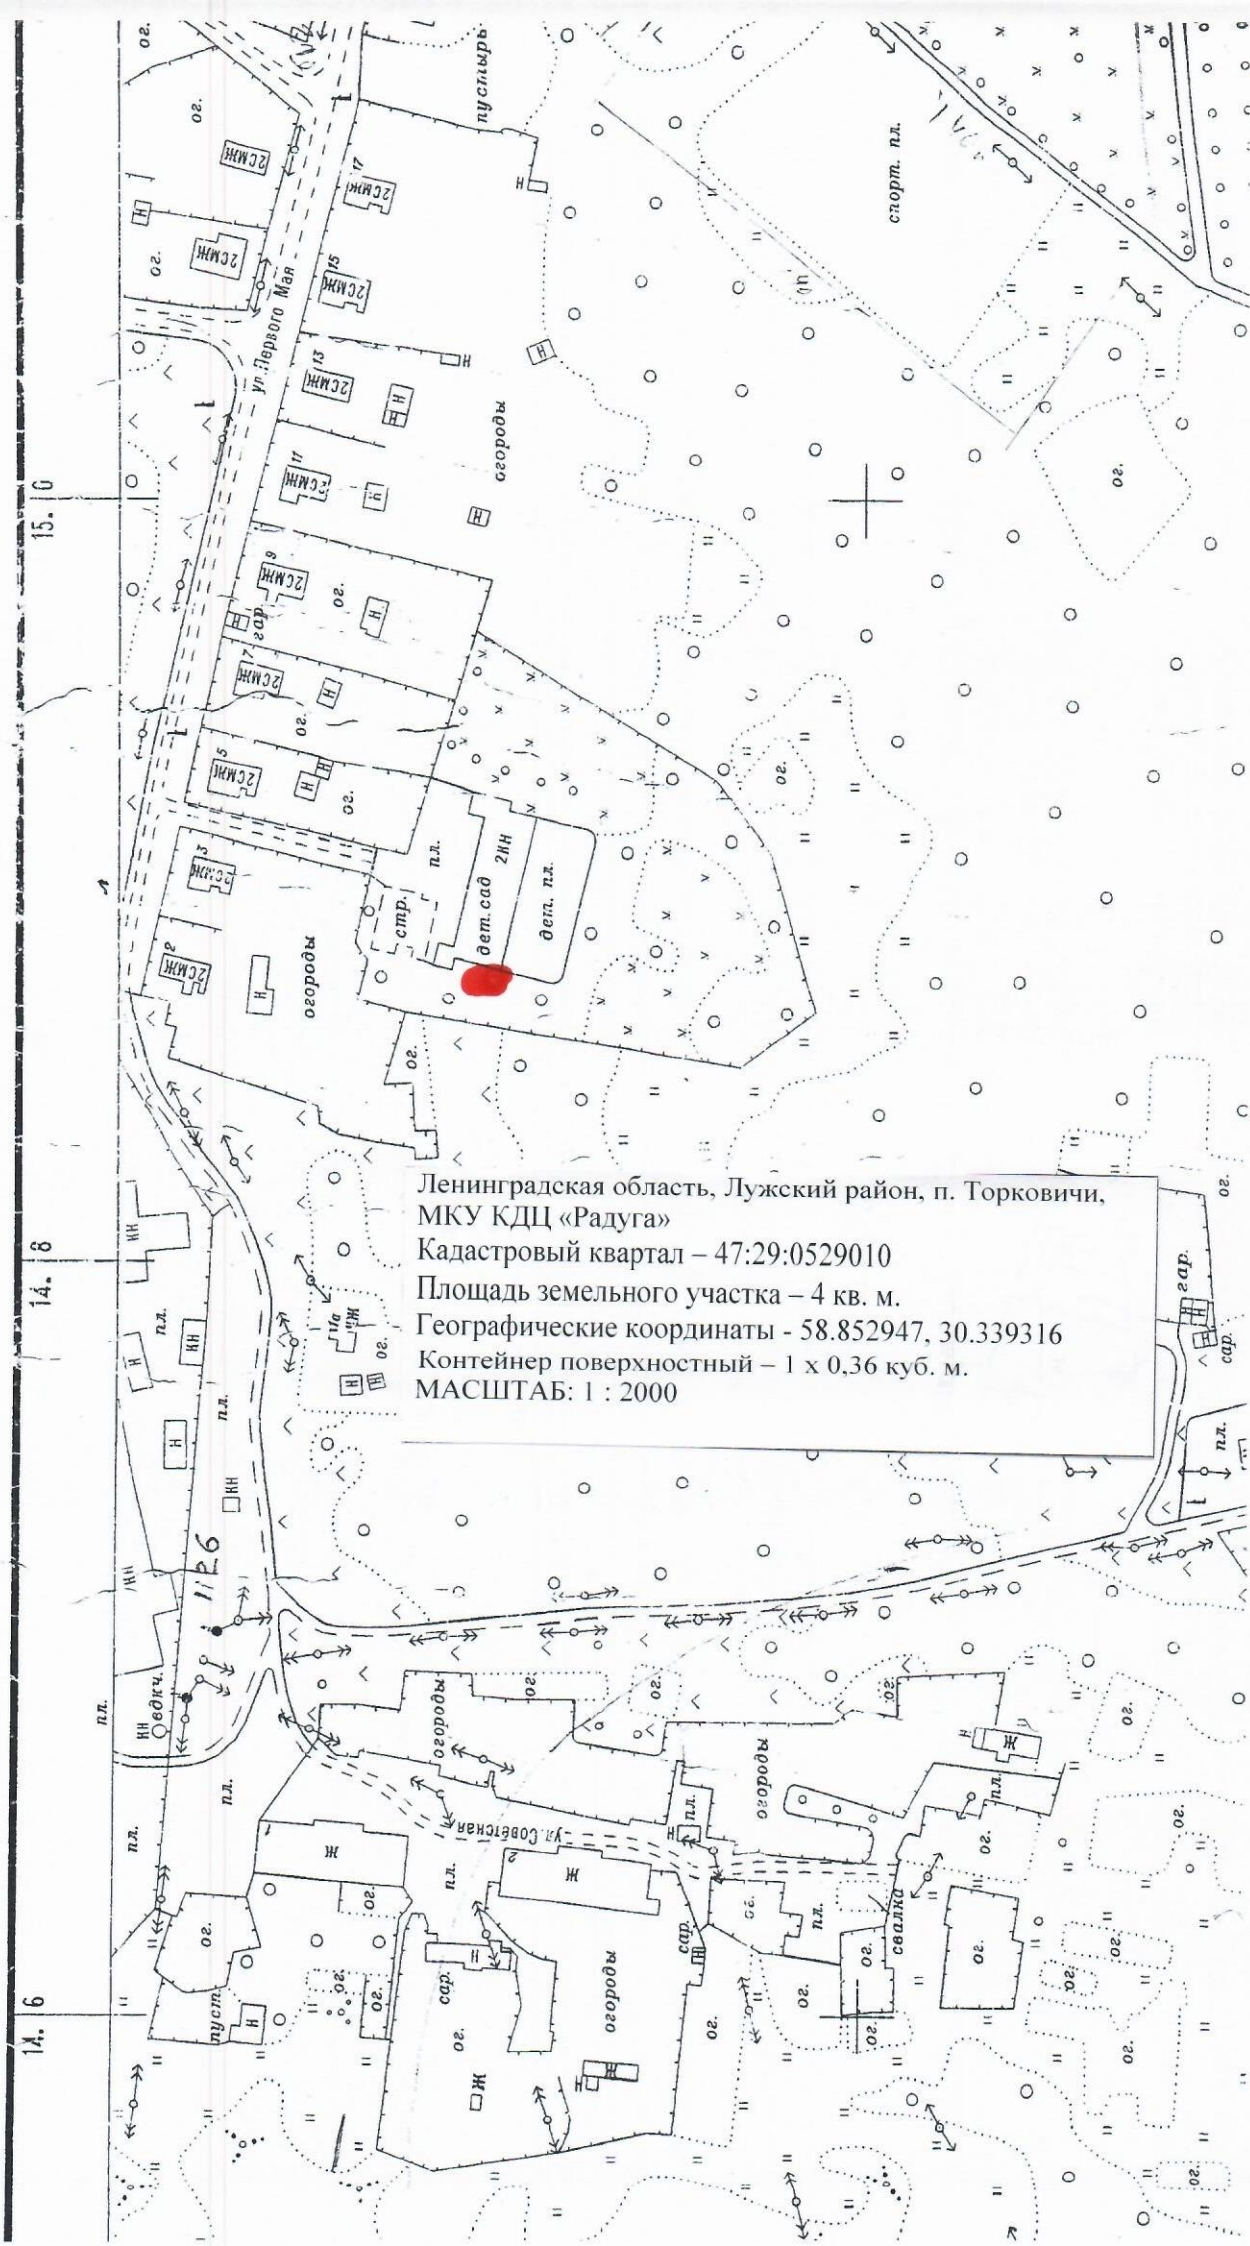

В 1 сантиметре 20 метров

1:2000

Ленинградская область, Лужский район, п. Торковичи,
ул. Стахановская, д. 5, АО «Почта России»
Кадастровый квартал – 47:29:0529009,
Площадь земельного участка – 4 кв. м.
Географические координаты - 58.854838, 30.342565
Контейнер поверхностный – 1 х 0,36 куб. м.
МАСШТАБ: 1 : 2000

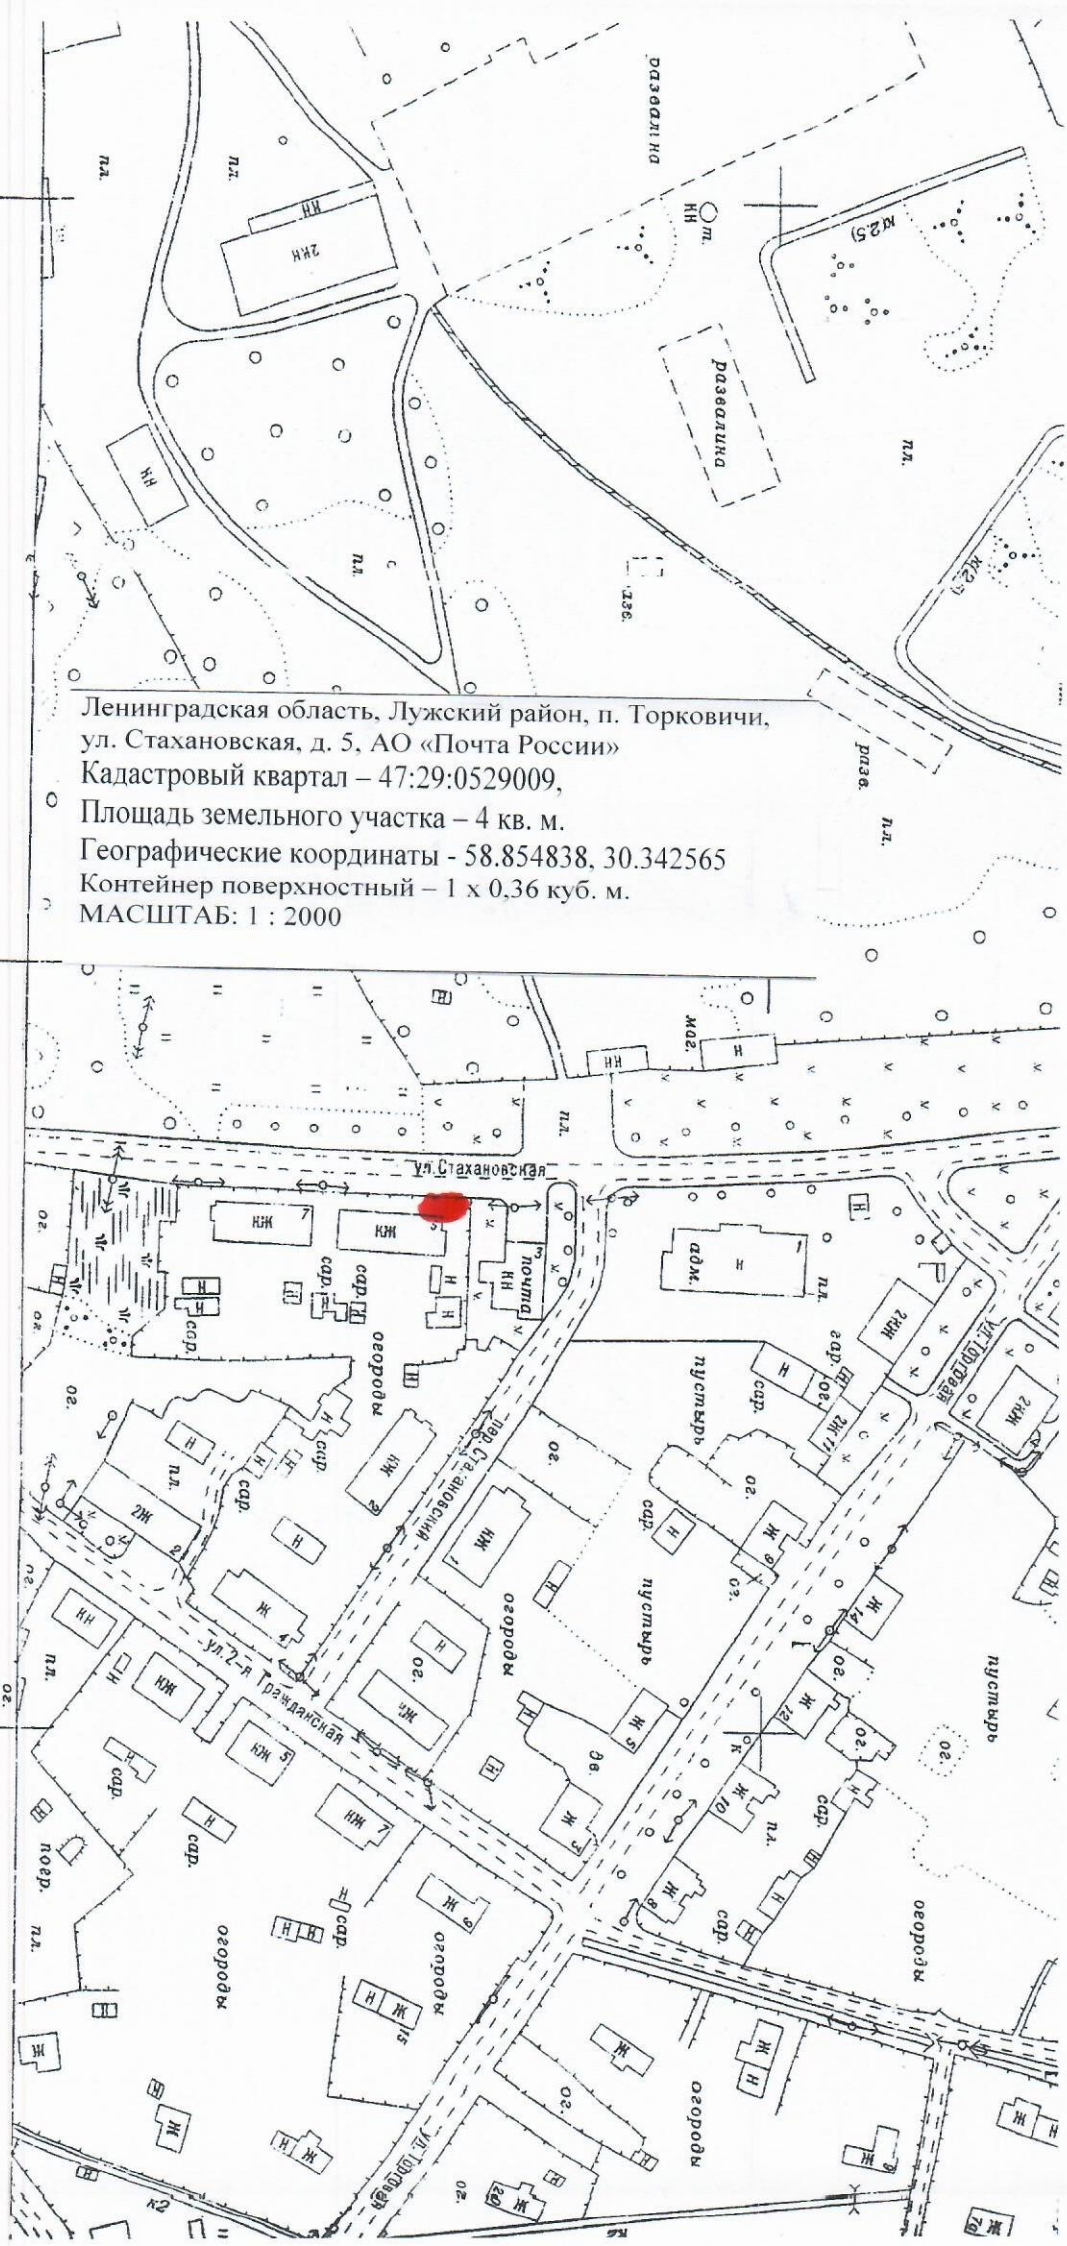

Ленинградская область, Лужский район, п. Торковичи,
ул. Школьная, д. 13, Оредежская общеобразовательная
школа
Кадастровый квартал – 47:29:0529013,
Площадь земельного участка – 8 кв. м.
Географические координаты – 58.851051, 30.342255
Контейнер поверхностный – 2 x 0,36 куб. м.
МАСШТАБ: 1 : 2000